

PLANO DE SITUACIÓN  
PLANO DE  
SITUACIÓN  
U01

ESCALA: 1/2.000 FECHA: AGO 2025

PROY. BÁSICO Y EJECUCIÓN  
REFORMA INTERIOR  
BAJO COMERCIAL  
PARA TRASTEROS

SOLICITANTE  
PALOMA VEIGA  
ESTÉVEZ


SITUACIÓN  
AVDA. PORTANET  
nº 21 BALAIOS  
VIGO

ARQUITECTO  
PABLO LEDO PÉREZ  
COL. nº 5.025 COAG



LEDO ARQUITECTURA

C/ Coruña 35, 2E  
36208 Vigo, Pontevedra  
tlf. 0034 664 24 15 63  
email: estudio@ledarq.com  
www.ledarq.com

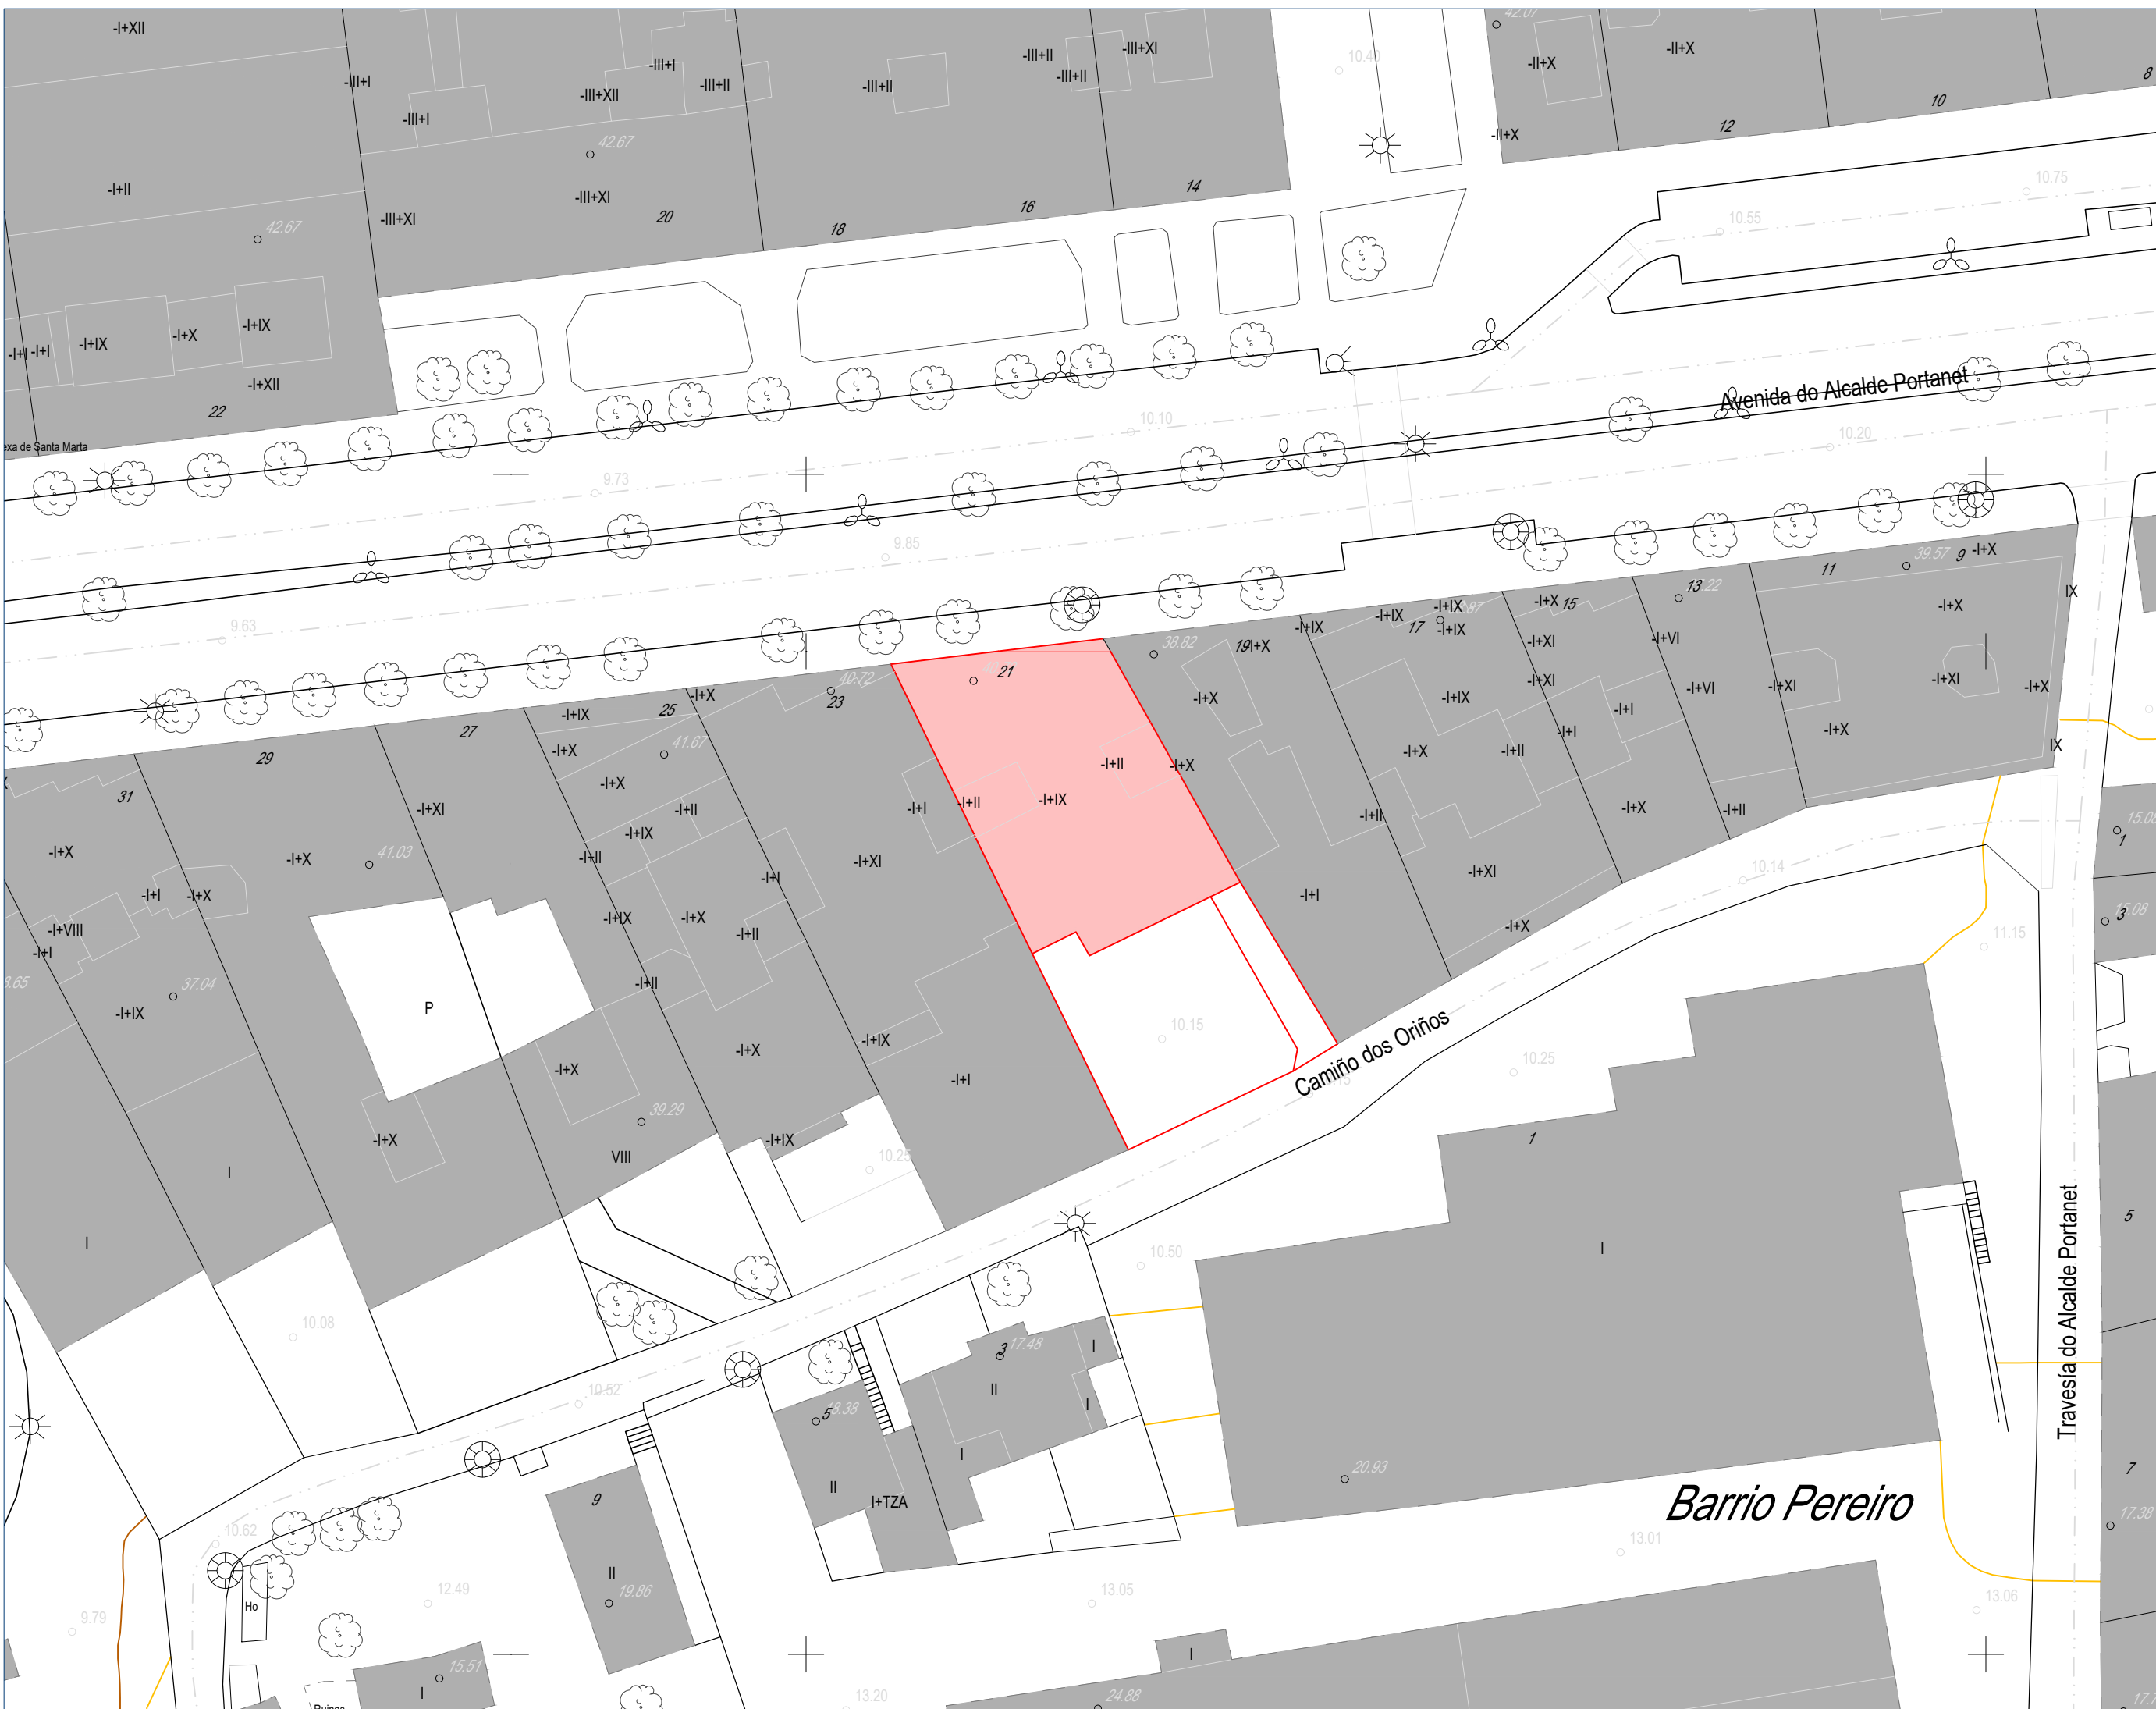

PLANO DE SITUACIÓN  
**PLANO DE  
 EMPLAZAMIENTO  
 U02**

ESCALA: 1/500    FECHA: AGO 2025

PROY. BÁSICO Y EJECUCIÓN  
**REFORMA INTERIOR  
 BAJO COMERCIAL  
 PARA TRASTEROS**

SOLICITANTE  
**PALOMA VEIGA  
 ESTÉVEZ**


SITUACIÓN  
**AVDA. PORTANET  
 n° 21 BALAIÇOS  
 VIGO**

ARQUITECTO  
**PABLO LEDO PÉREZ**  
 COL. n° 5.025 COAG



**LEDO ARQUITECTURA**

C/ Coruña 35, 2E  
 36208 Vigo, Pontevedra  
 tlf. 0034 664 24 15 83  
 email: estudio@ledarqu.com  
 www.ledarqu.com

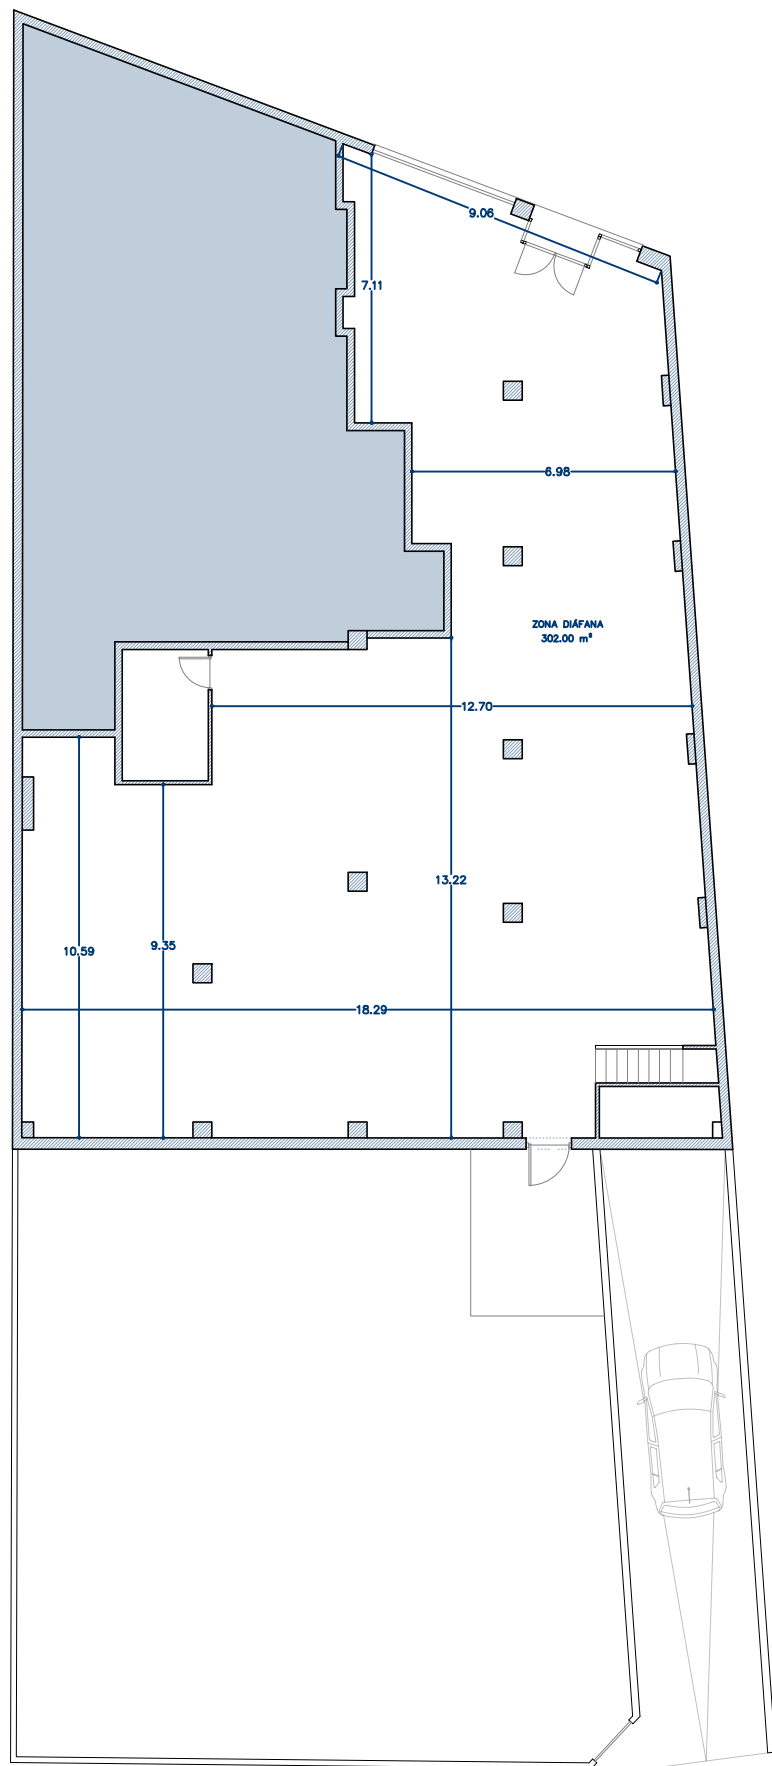

PLANO DE ARQUITECTURA  
 PLANO DE  
 DESLINDE  
 U03

ESCALA: 1/200 FECHA: AGO 2025

PROY. BÁSICO Y EJECUCIÓN  
 REFORMA INTERIOR  
 BAJO COMERCIAL

SOLICITANTE  
 PALOMA VEIGA  
 ESTÉVEZ

SITUACIÓN  
 AVDA. PORTANET  
 n.º 21 BALAIÇOS  
 VIGO

ARQUITECTO  
 PABLO LEDO PÉREZ  
 COL. n.º 5.025 COAG



LEDO ARQUITECTURA

C/ Coruña 35, 2E  
 36208 Vigo, Pontevedra  
 tlf. 0034 664 24 15 63  
 email: estudio@ledoarqu.com  
 www.ledoarqu.com